


Hinweise und Empfehlungen zum Versetzen der CLEAN CITY Unterflurabfallsammelbehälter 1'000 Liter

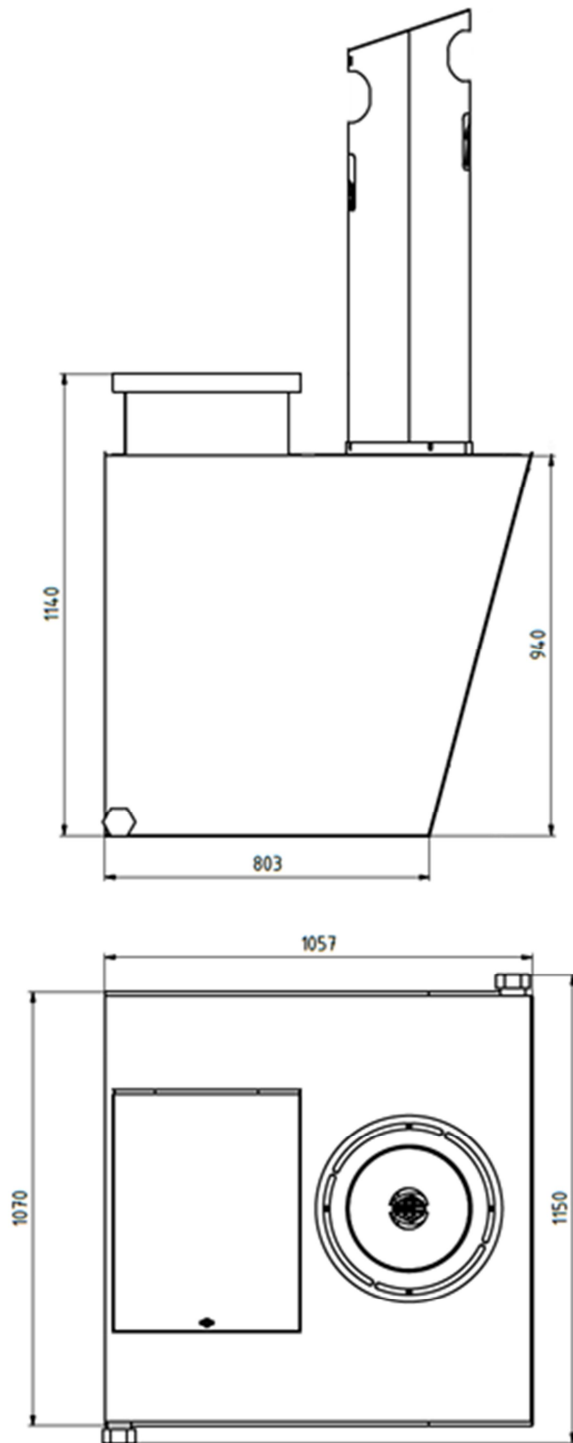

Dimensionen der Grube:

B: 1200 mm, L 1200 mm, T: ca. 1400 mm
(Wenn inkl. Auftriebsschutz: L = 1500 mm)

Wir empfehlen ein verdichtetes Kiesbett als Grundlage für den Unterflurbehälter.

Umgebungsgestaltung:

Gras- und Kiesfläche:

Die Oberkante des Absaugschachtes muss ca. 20 - 25 mm aus der fertigen Fläche herausragen. Dadurch wird verhindert, dass Niederschlagswasser in den Absaugschacht eindringt.

Beton- und Asphaltbelag:

Die Oberkante des Absaugschachtes muss ca. 2 - 3 mm aus der fertigen Fläche herausragen. Es muss sichergestellt sein, dass das Niederschlagswasser mit ausreichend Gefälle vom Absaugschacht weggeführt wird.

Gewicht des Unterflurabfallsammelbehälters:

Leer: 185 kg

Gefüllt: ca. 280 kg

Für Gebiete mit hohem Grundwasserstand ist ein Auftriebsschutz erhältlich.
(Masse Auftriebsschutz: 1480 x 930 x 25 mm)

Abb. 1: Masse 1'000L Unterflurbehälter in mm